


COMUNE: Lonato del Garda	PROVINCIA: Brescia	
COMMITTENTE:		
OGGETTO: -Planimetria piano terra -Pianta piano primo -Sezione -Prospetti		
SCALA 1:100	DATA 18 Luglio 2019	TAVOLA N. <b>3</b>
DISEGNATORE	AGGIORNAMENTO 15 Giugno 2022	
Il presente disegno è di esclusiva proprietà dello studio che ne vieta la copia, la riproduzione la cessione a terzi a norma di legge ed ai fini del D. Lgs. 196/03 sulla tutela dei dati personali		

**STATO DI PROGETTO**

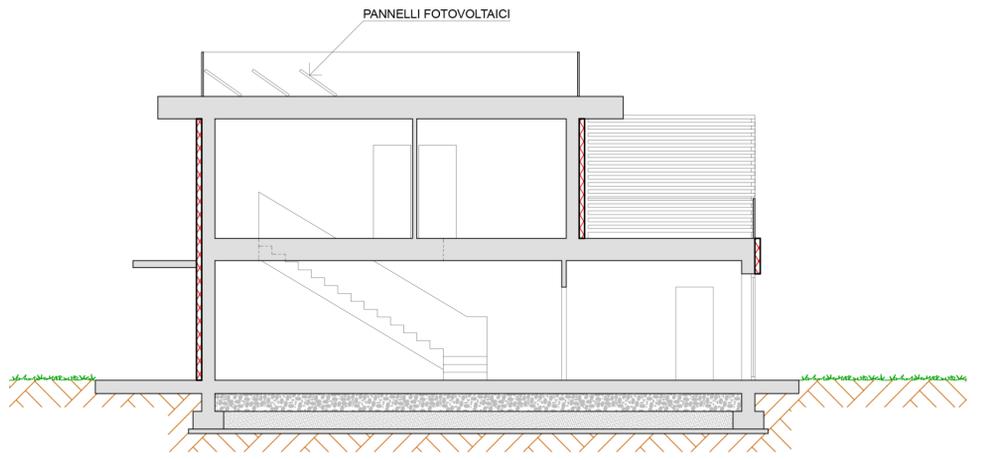

**SEZIONE A-A' STATO DI PROGETTO SCALA 1:100**

Il Tecnico

Il Committente




**PROSPETTO NORD STATO DI PROGETTO SCALA 1:100**



**PROSPETTO OVEST STATO DI PROGETTO SCALA 1:100**




**PROSPETTO SUD STATO DI PROGETTO SCALA 1:100**

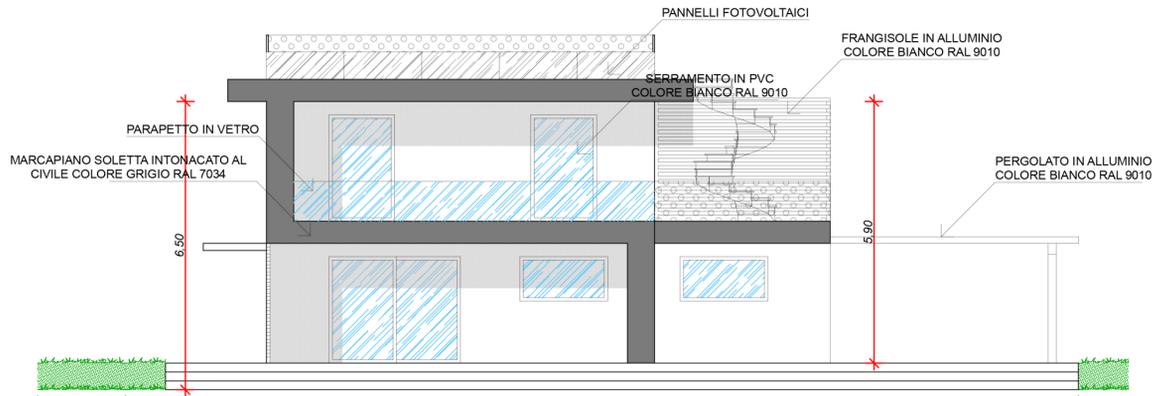


**PROSPETTO EST STATO DI PROGETTO SCALA 1:100**

0,42 12,00 0,38


0,42 8,00 0,30

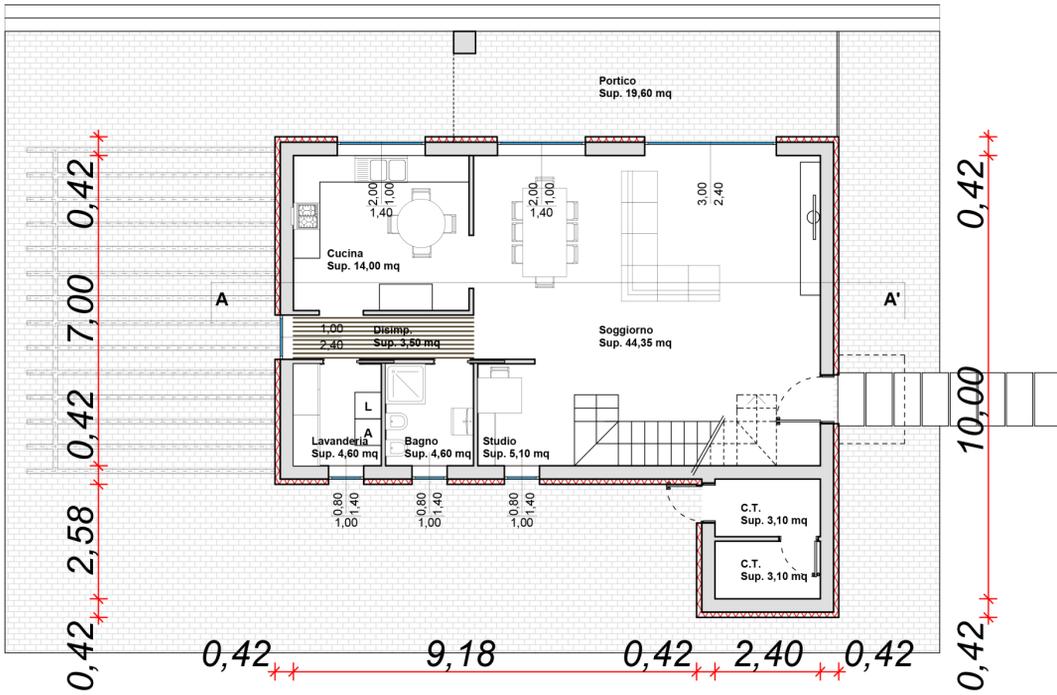

**PIANTA PIANO TERRA STATO DI PROGETTO SCALA 1:100**

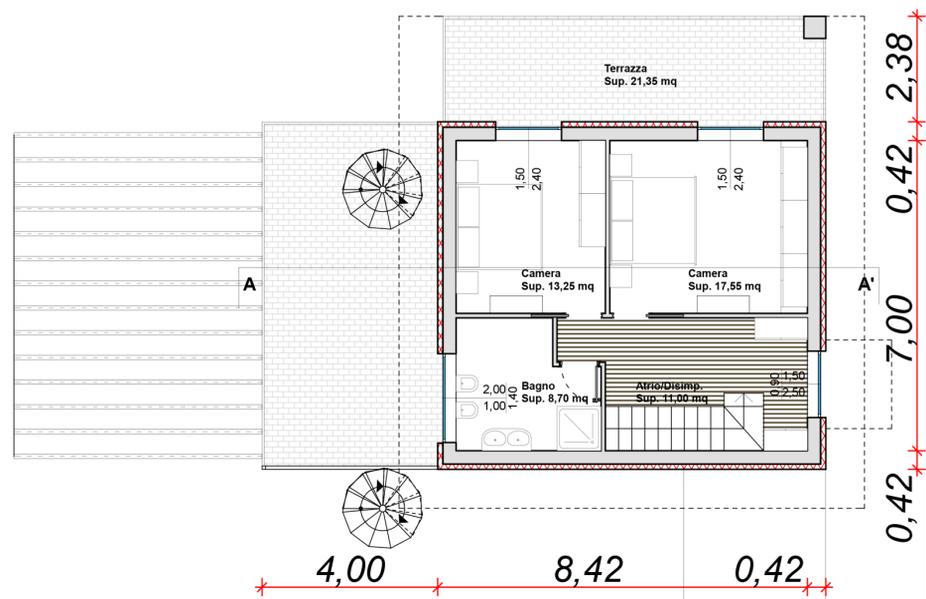

**PIANTA PIANO PRIMO STATO DI PROGETTO SCALA 1:100**

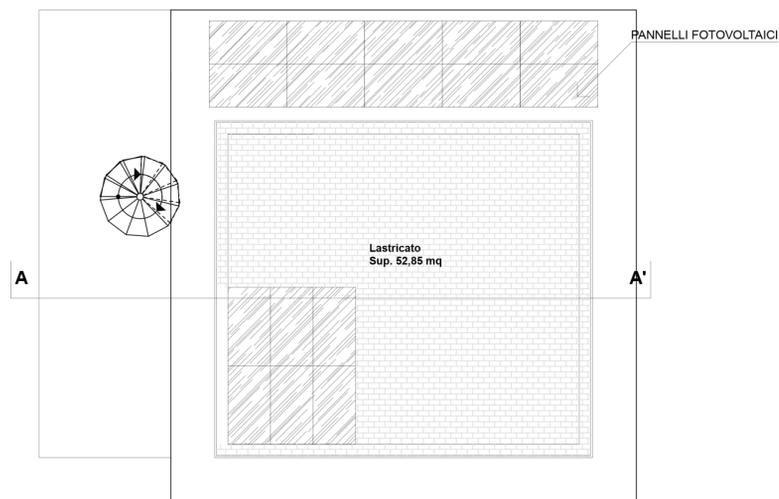

**PIANTA PIANO PRIMO STATO DI PROGETTO SCALA 1:100**